
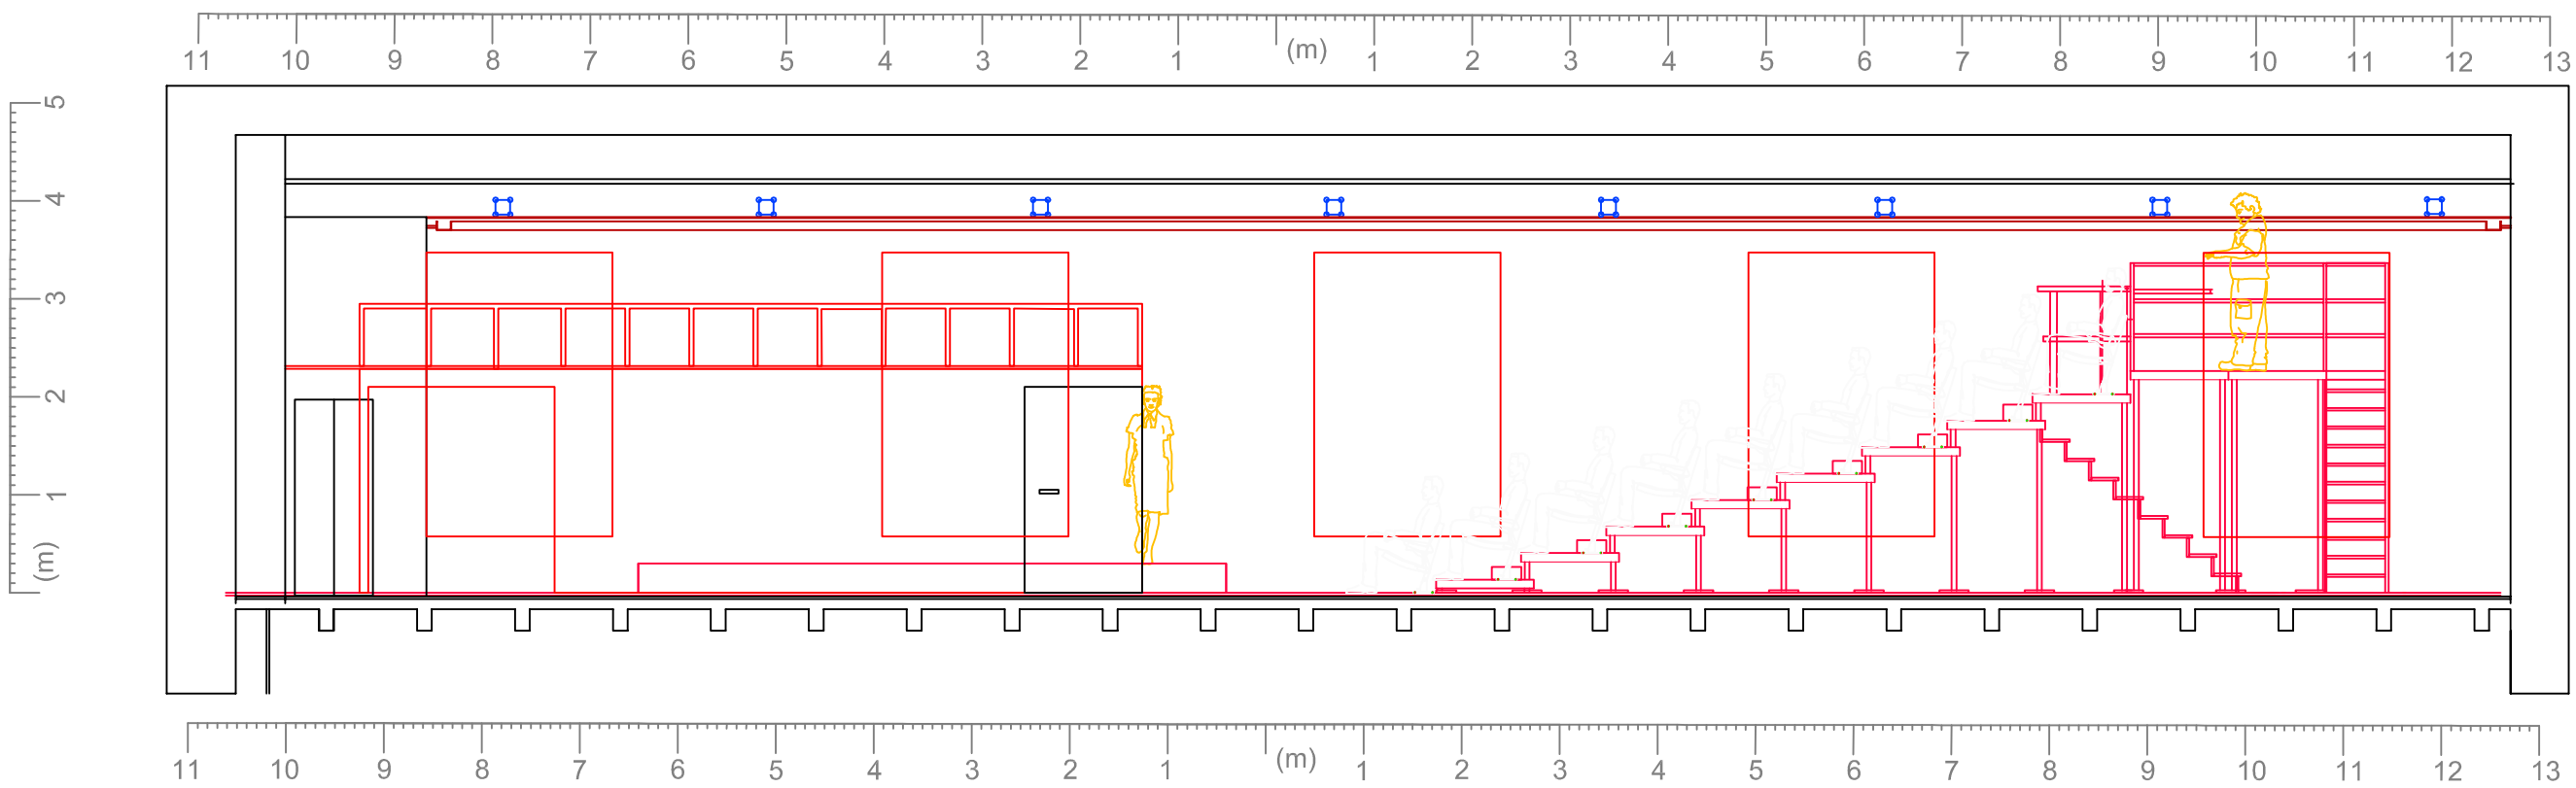


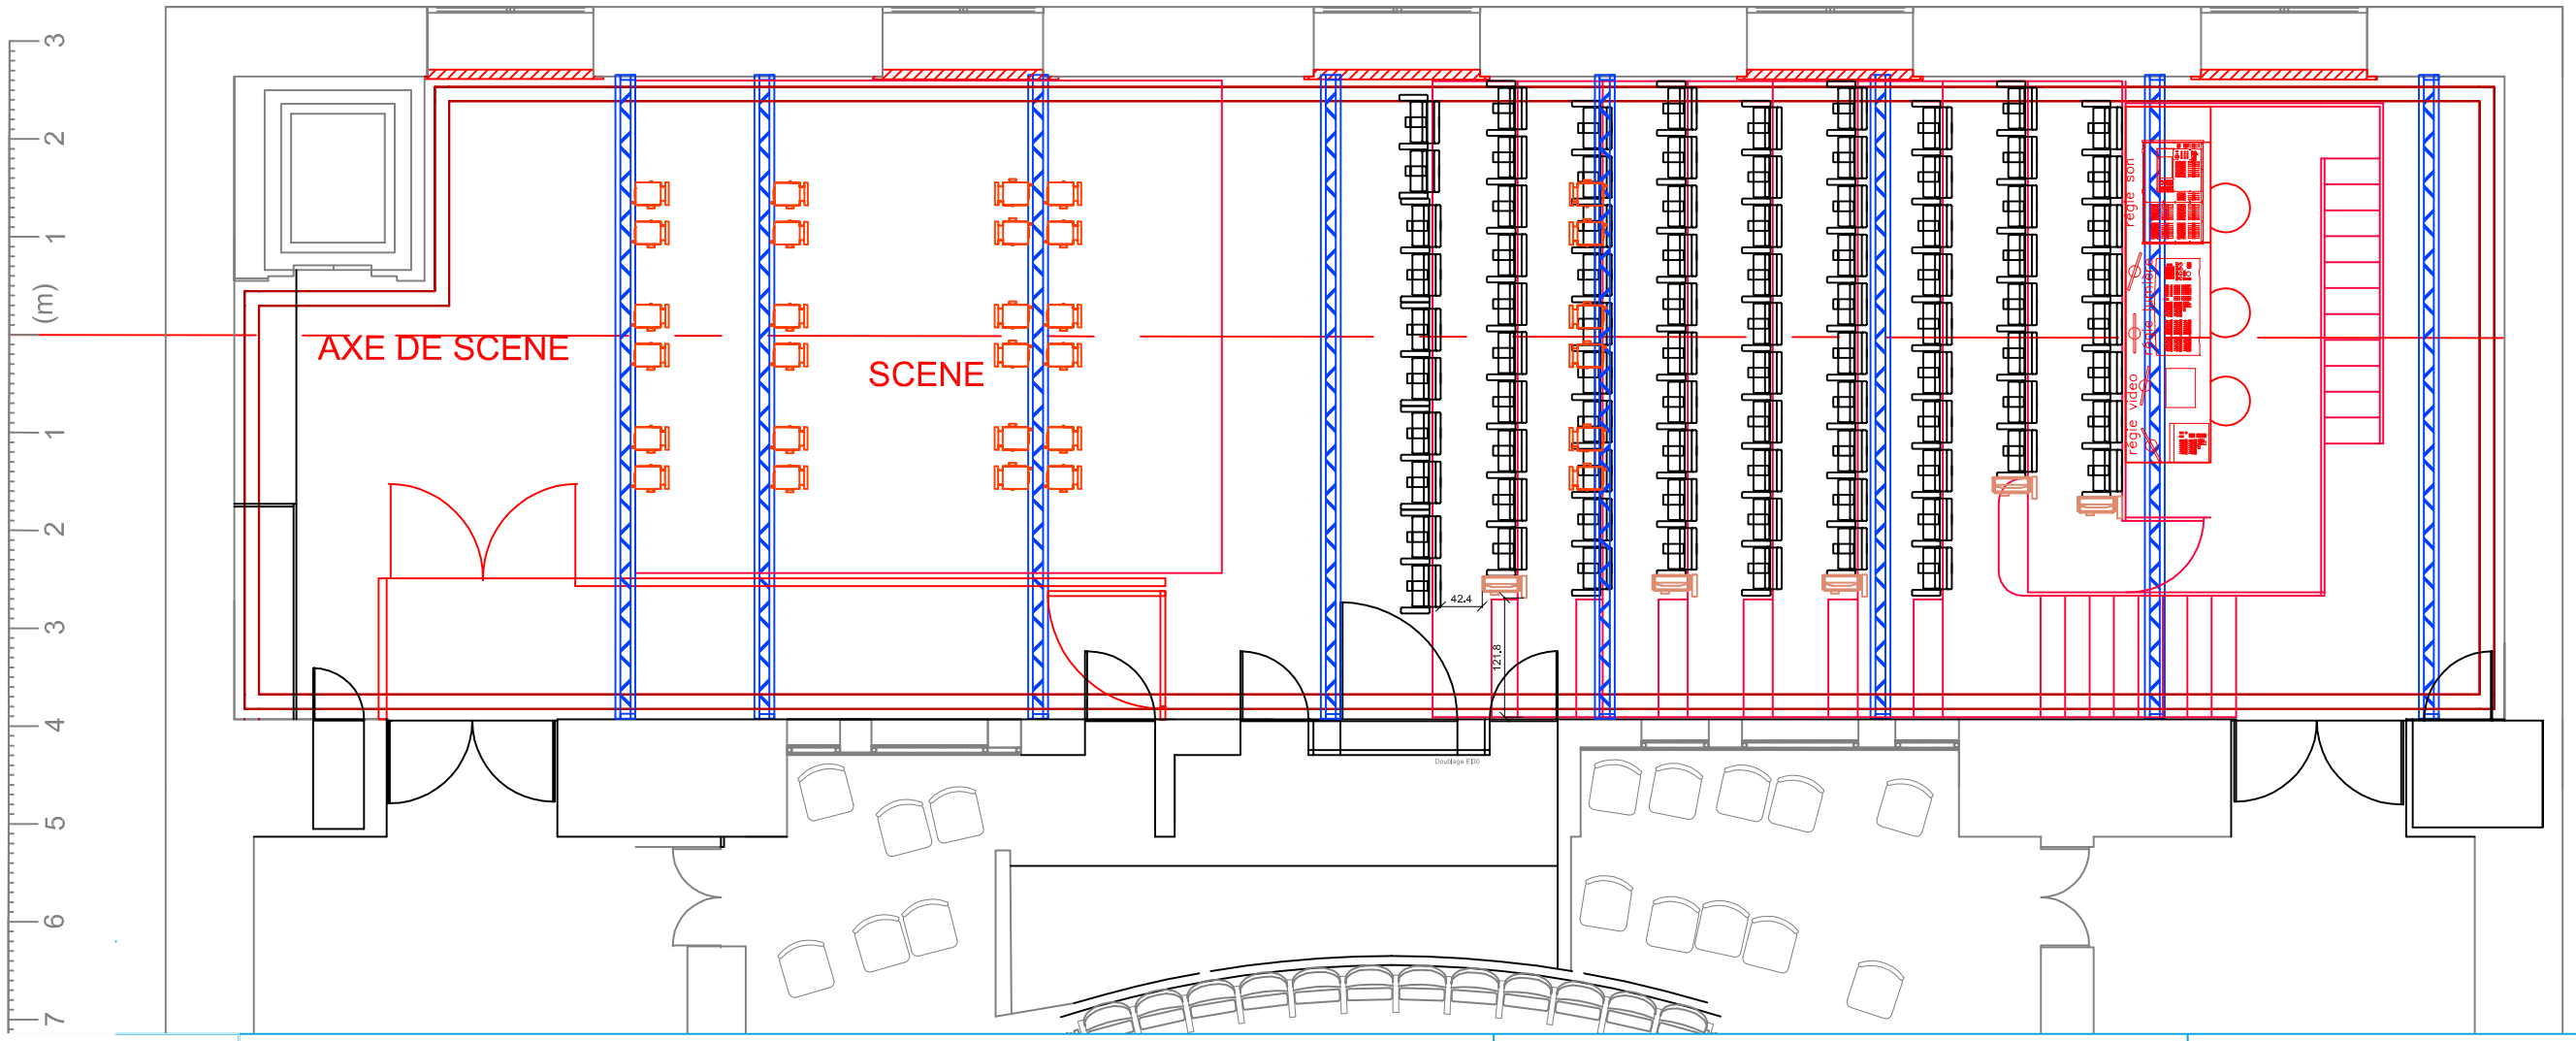

la comédie	Objet : aménagement salle	Lieu : Studio 2ième	Remarques:
	Type de plan : Plan et coupe		Ech.: 1/75
			DATE : 22.06.2012 — DE: TP/NC