
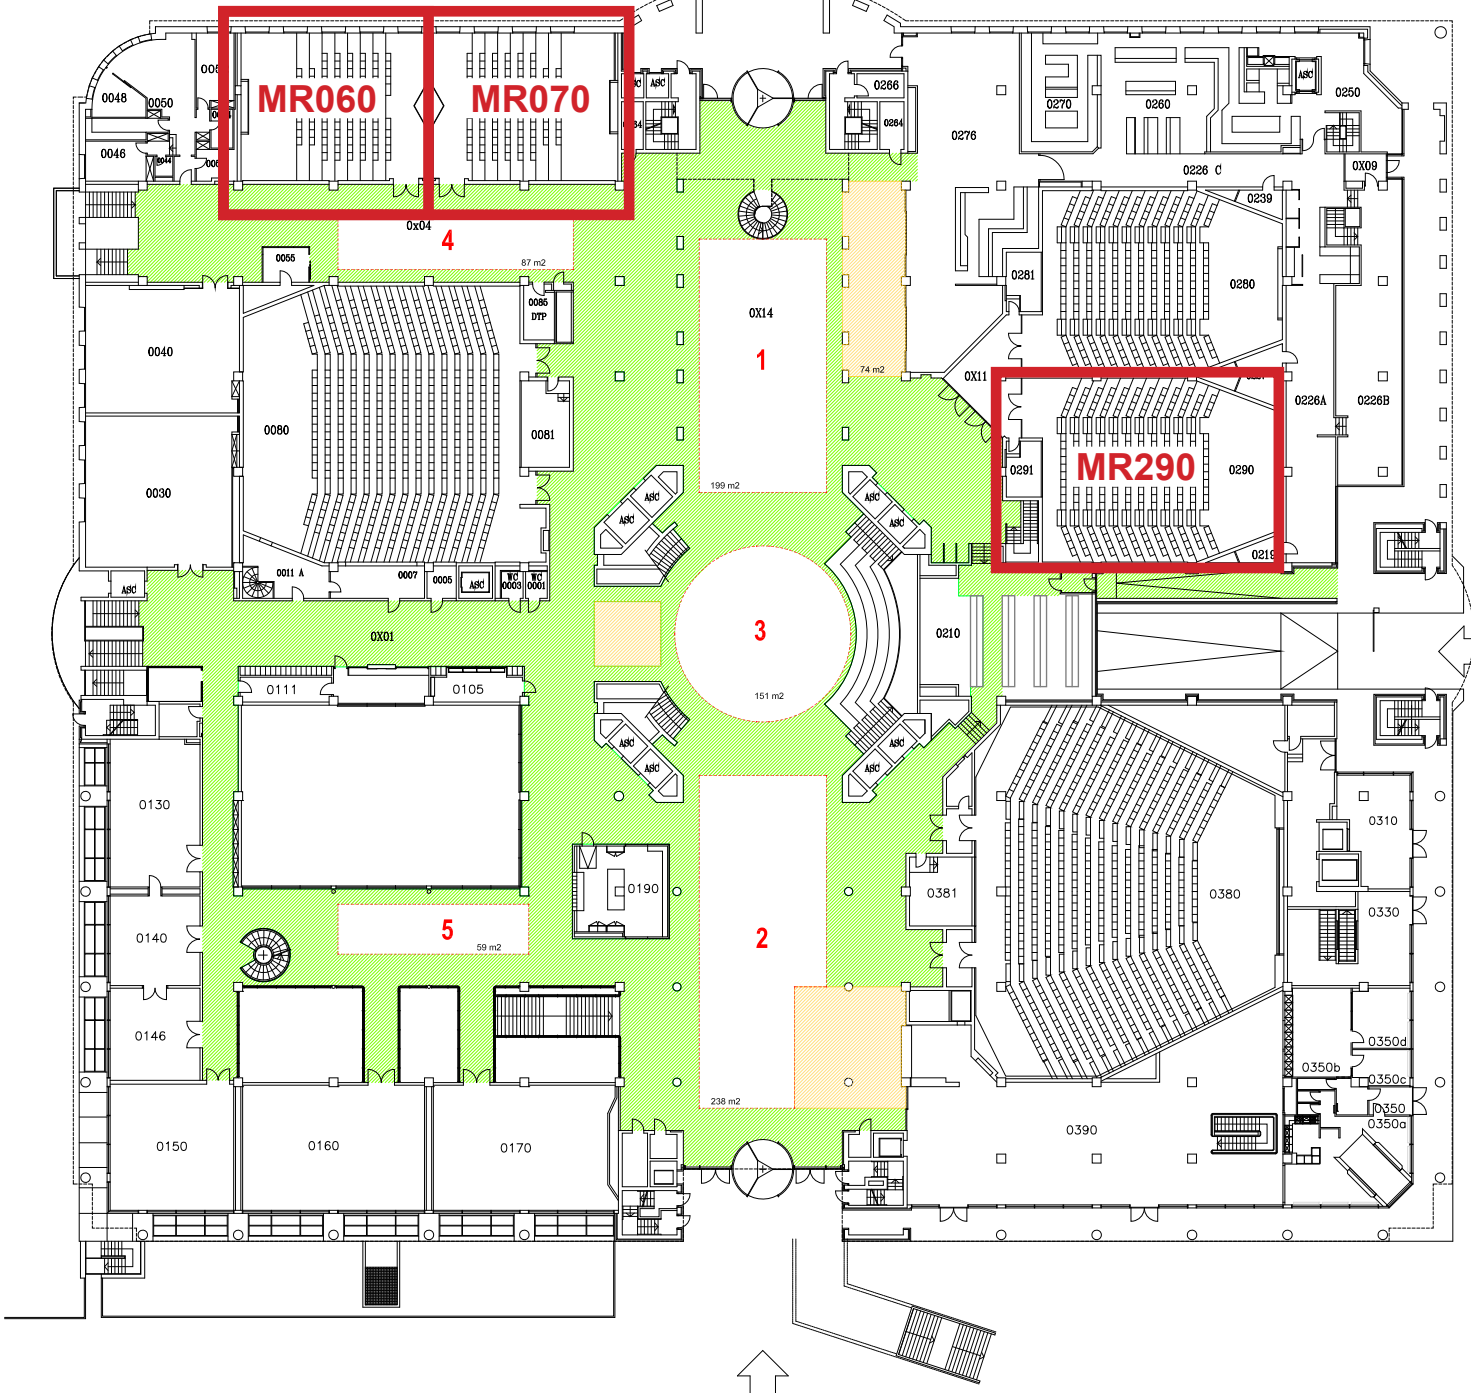


UNI MAIL "UNI 3"

Rez de chaussée

ENTREE BAUD-BOVY

- 1 Surfaces à dispositions
- Voies d'évacuations à ne pas encombrer
- Zones à négocier

 

ENTREE BOULEVARD CARL-VOGT

ENTREE ESPLANADE MAIL