


Centre Médical Universitaire

RUE MICHEL-SERVET 1, 1206 GENEVE

9e Etage

SITE N° UNIGE: 90
 CADASTRE N°: 4265 - 4266
 PLAN N°: 90_CMU_9_E_18-04-03.dwg
 ÉCHELLE: 1/200
 VERSION: 1
 DESSINÉ PAR: UNIGE
 DATE: 03.04.2018

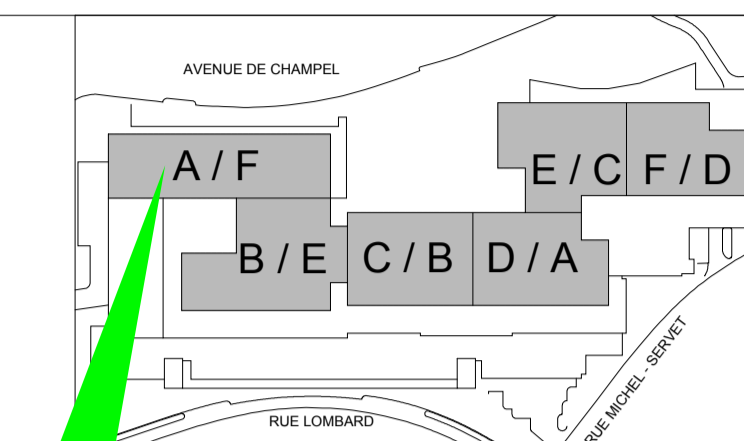

DERNIÈRES MODIFICATIONS: MISE A JOUR DES PLANS
 DATE: 06.11.2018
 AUTEUR: UNIGE

APPROBATIONS DU PLAN: TOUTES LES COTES SONT À VÉRIFIER SUR PLACE

**A09.2715.B
 R2P Platform**

