
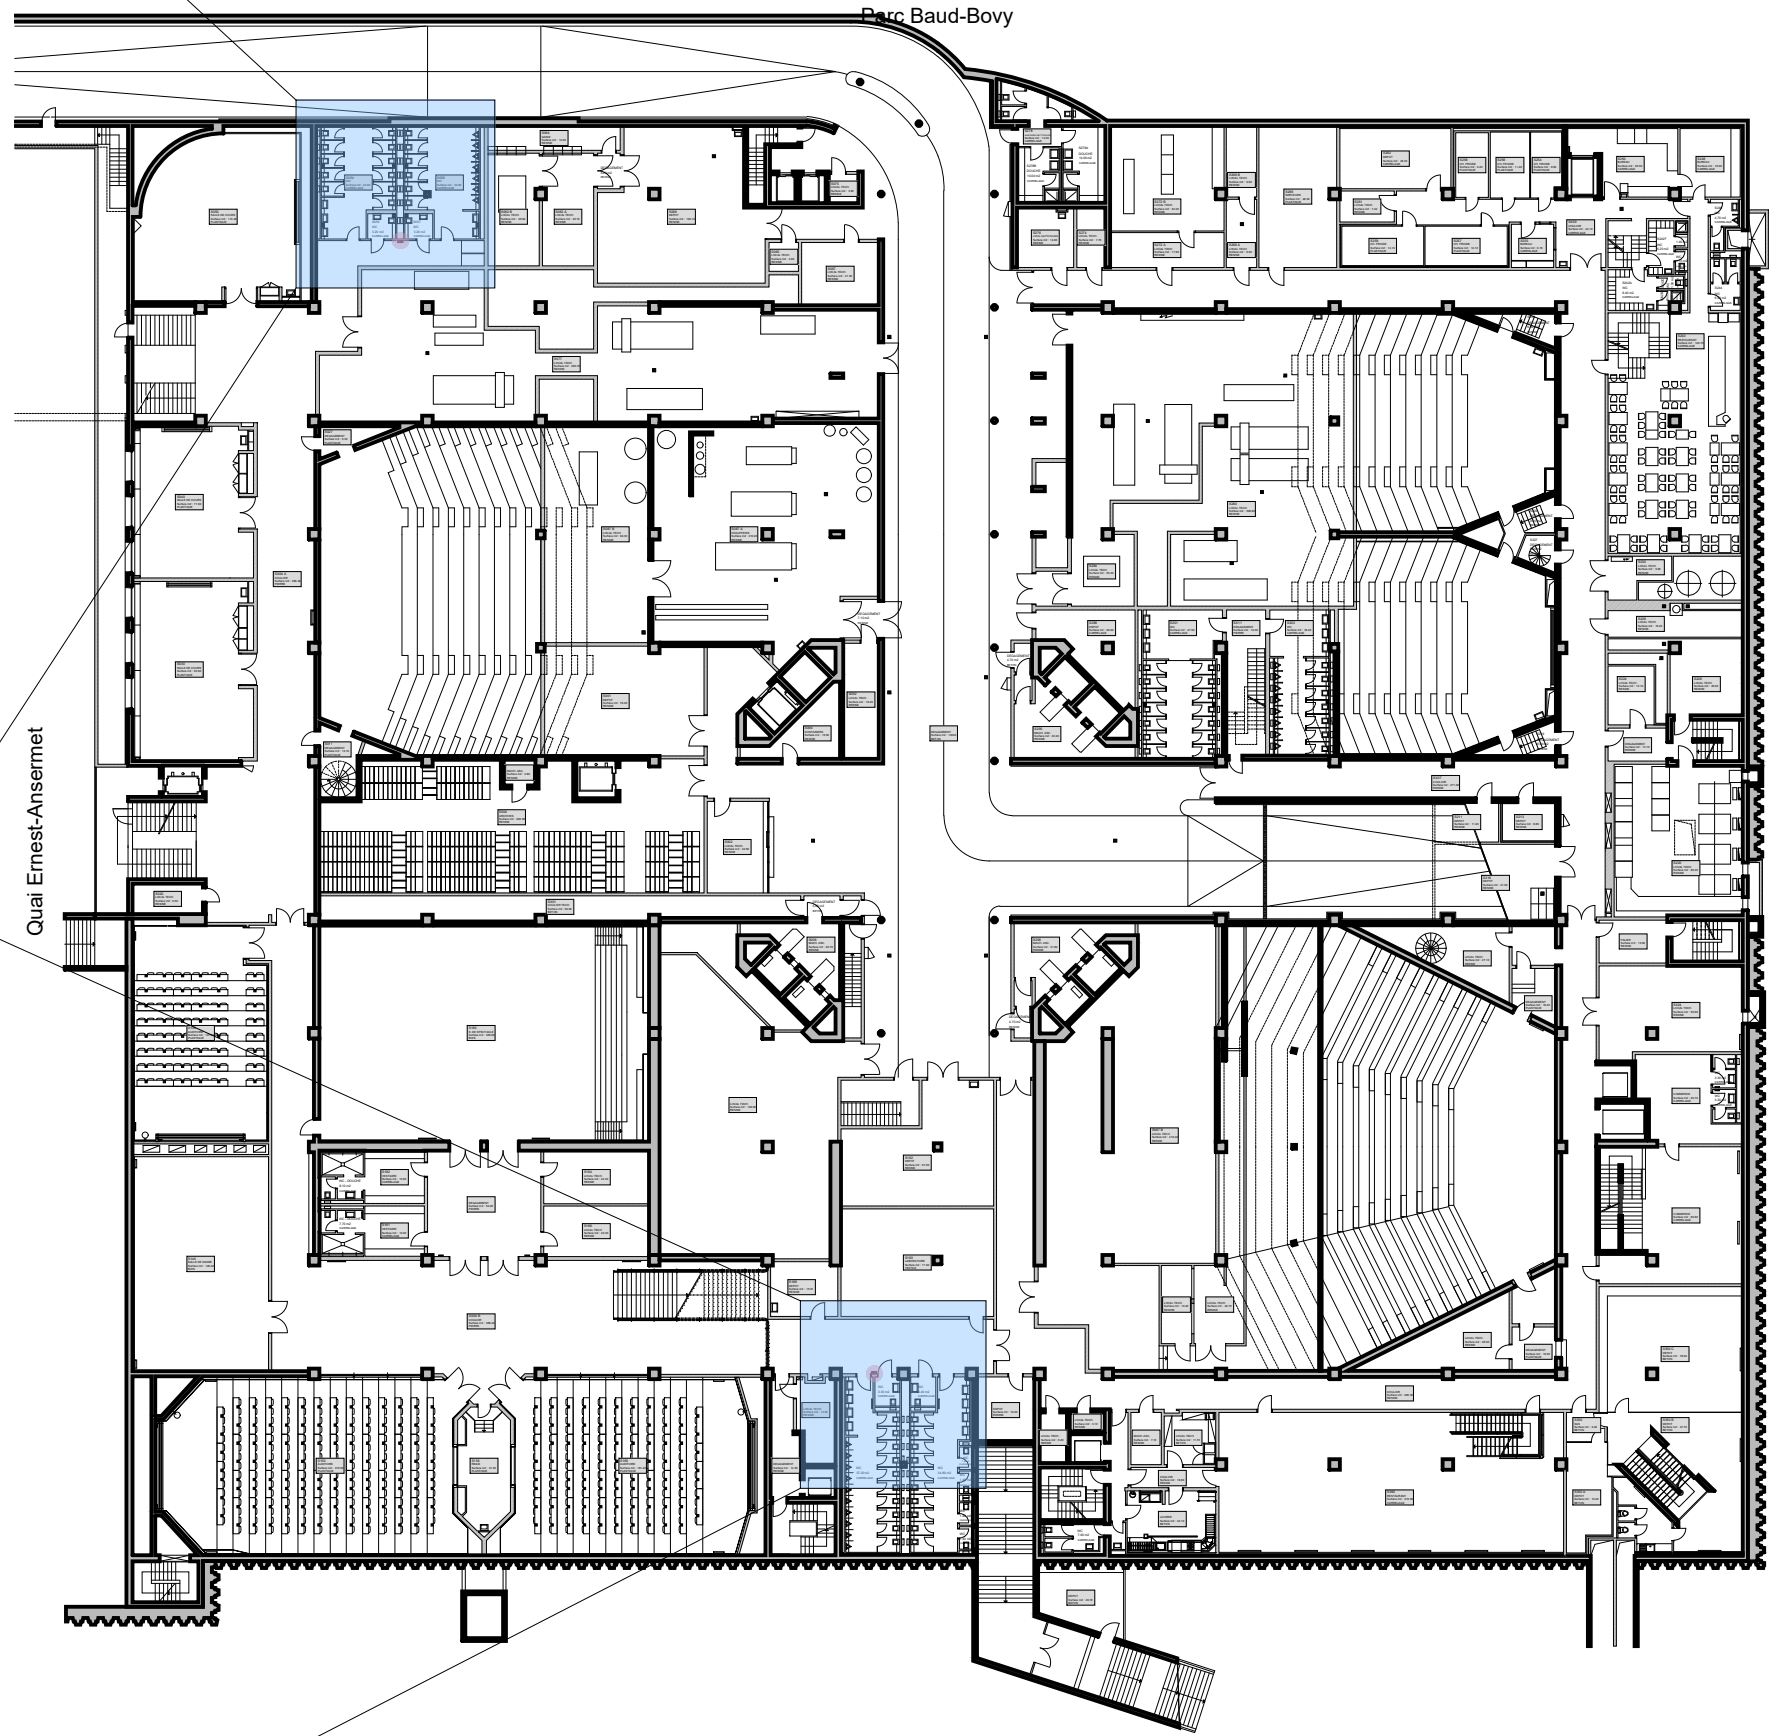


Plans 1:100

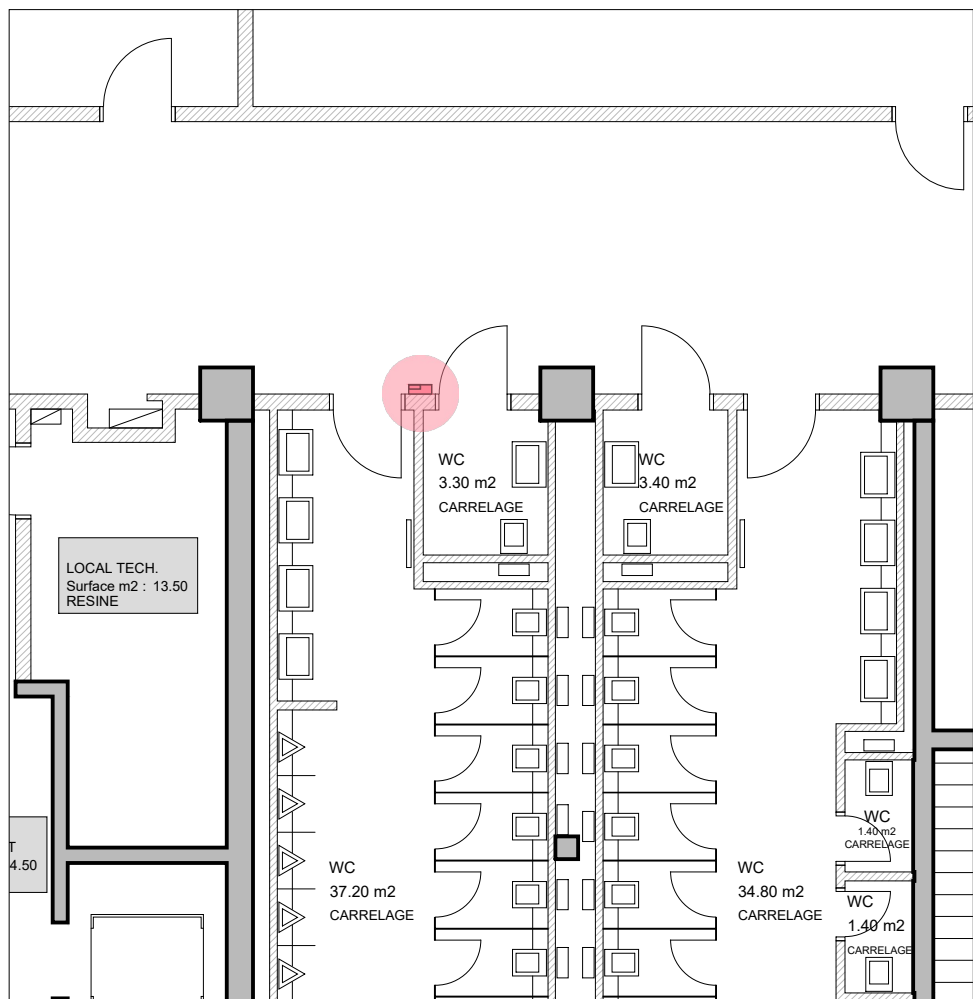

Plan 1:500

**UNIVERSITE DE GENEVE**  
 SERVICE DES BATIMENTS  
 24, rue Général-Dufour 1211 Genève 4  
 TEL 022/379 10 10

**UNI MAIL**  
 BATIMENT PRINCIPAL  
 BOULEVARD CARL-VOGT 102  
 1e SOUS-SOL

SITE N° : 30  
 CADASTRE N° : 3754 - 24 - C749  
 PLAN N° : Uni Mail\_1er SS\_16-06-22.dwg  
 ÉCHELLE : 1/500 et 1/100e  
 VERSION : 1  
 DESSINÉ PAR : UNIGE  
 DATE : 27.06.2016  
 IMPRIMÉ LE : 27.08.2021

DERNIÈRE MODIFICATION : \_\_\_\_\_ DATE : \_\_\_\_\_ AUTEUR : \_\_\_\_\_