



Plans 1:100

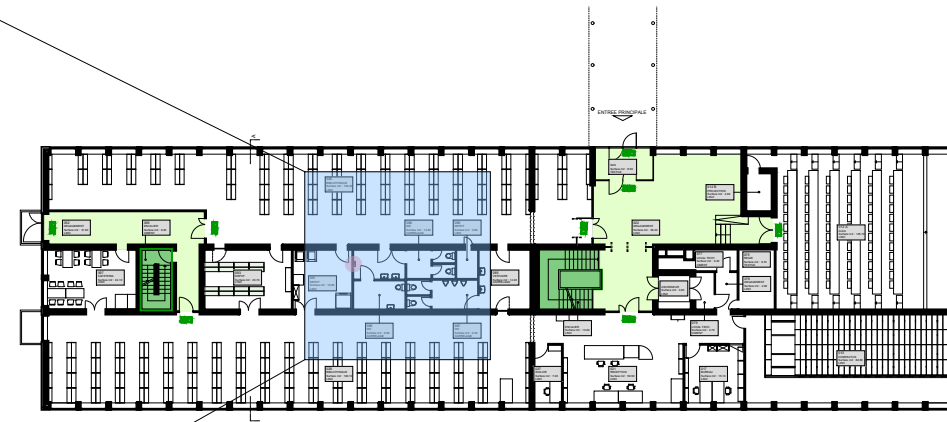

Plan 1:500

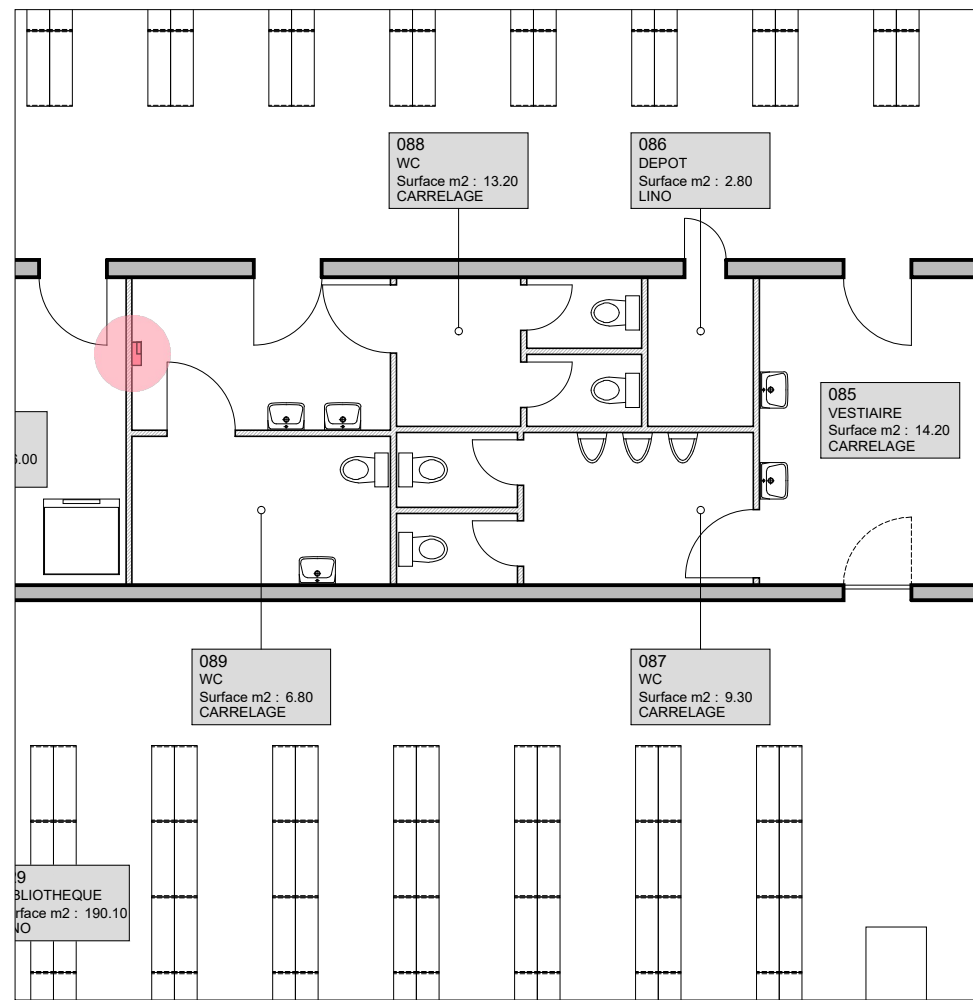


UNIVERSITE DE GENEVE

SERVICE DES BATIMENTS
24, rue Général-Dufour 1211 Genève 4 TEL. 022/379 10 10

UNI BÂTELLE
BATIMENT D
ROUTE DE DRIZE
REZ DE CHAUSSEE

SITE N° : 51
CADASTRE N° : 3207_8_ B596
PLAN N° : BÂTELLE_D_REZ_21-10-07.dwg
ÉCHELLE : 1/500 - 1/100
VERSION : 1
DESSINÉ PAR : UNIGE
DATE : 07.10.2021
IMPRIMÉ LE : 08.08.2024

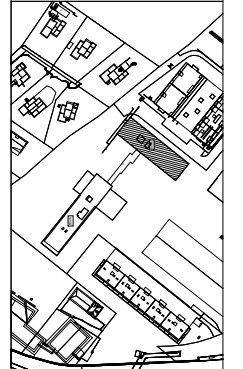

DERNIERE MODIFICATION

DATE

AUTEUR