
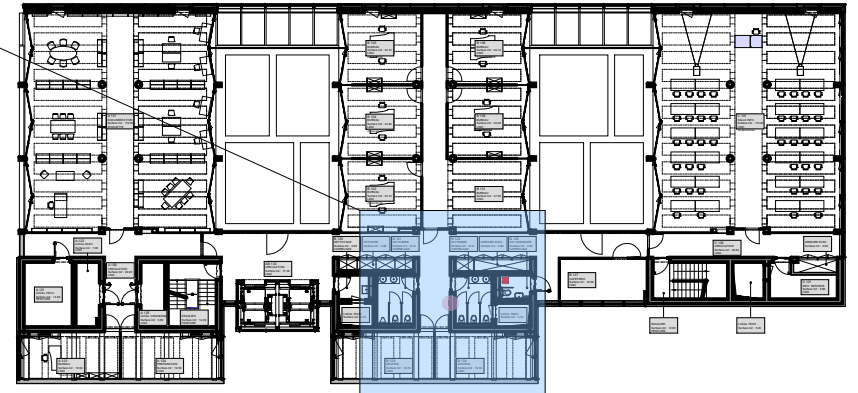



Plans 1:100

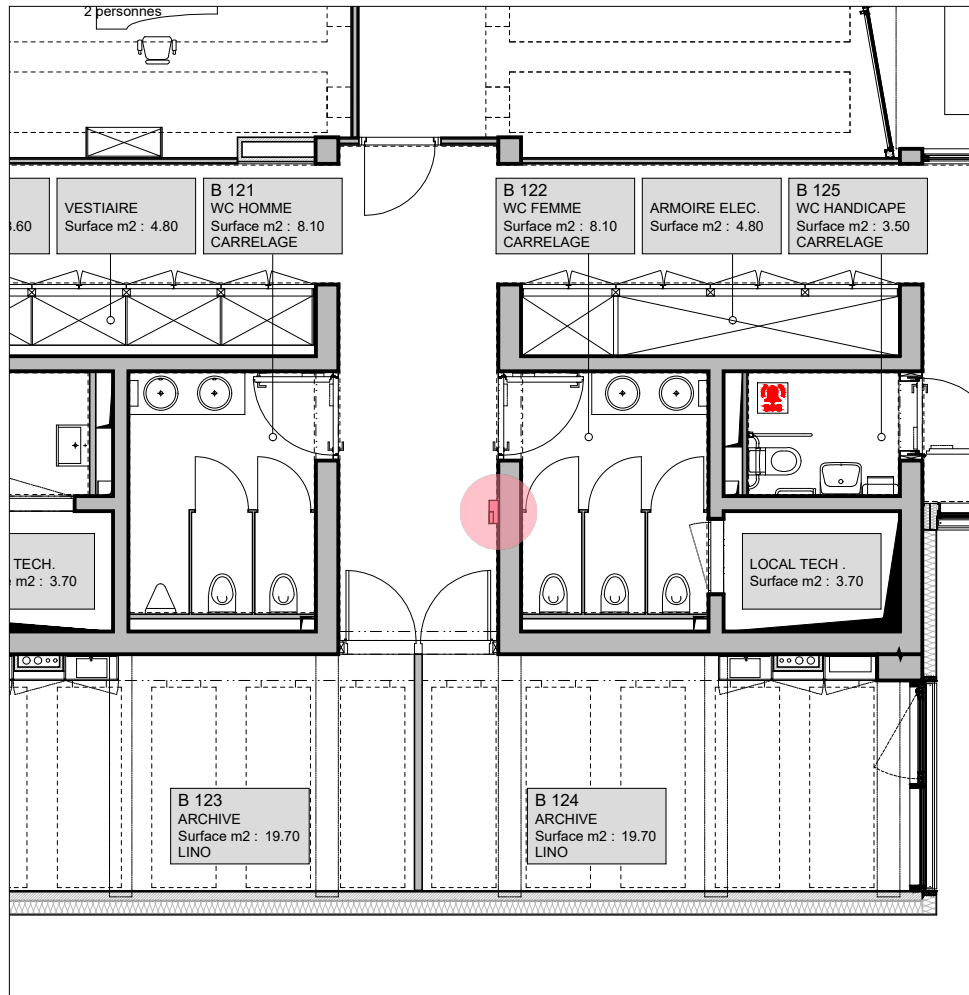

	
<b>UNIVERSITE DE GENEVE</b>	
SERVICE DES BÂTIMENTS 24, rue Général-Dufour 1211 Genève 4	
TEL. 022 379 10 10	
CV1	
66 BOULEVARD CARL-VOGT 1205 GENEVE	
<b>1 e ETAGE</b>	
SITE N° : 151	AUTEUR : -
CADASTRE N° : 4259 - 24 - 1773	DATE : -
PLAN N° : CV1_1e_16-09-01.DWG	DERNIERE MODIFICATION : -
ÉCHELLE : 1/500 - 1/100	
VERSION : 1	
DESSINÉ PAR : UNIGE	
DATE : 01.09.2016	
IMPRIMÉ LE : 07.08.2024	