



Plans 1:100

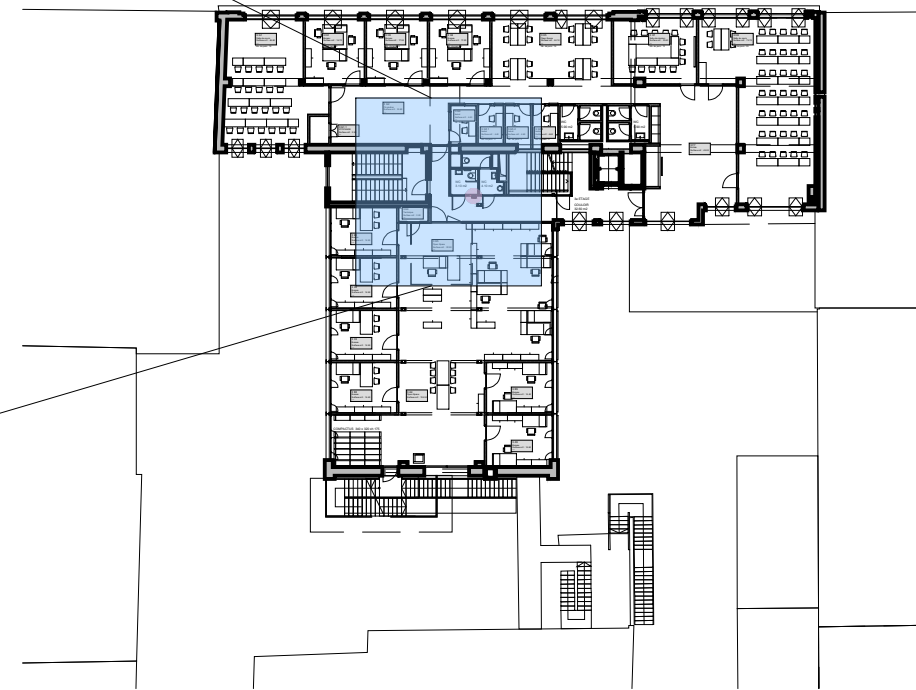

Plan 1:500

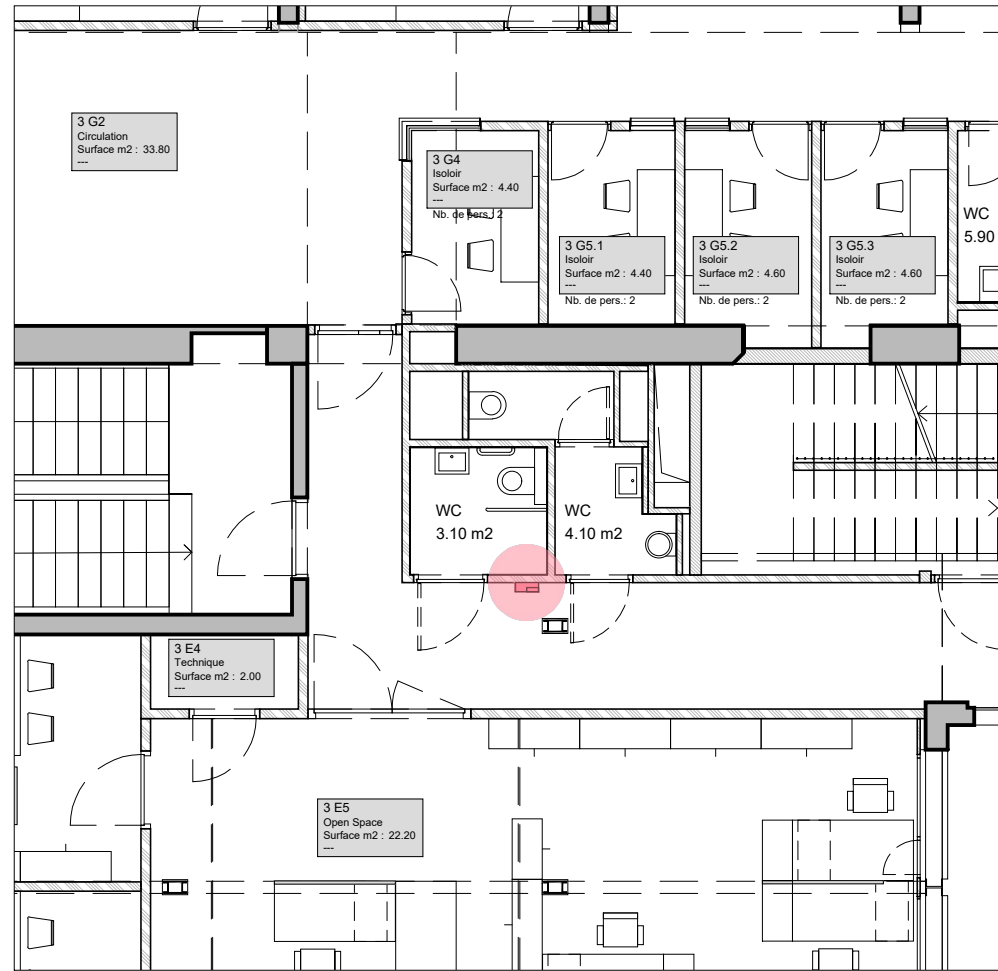

UNIVERSITE DE GENEVE

SERVICE DES BÂTIMENTS  
24, rue Général-Dufour 1211 Genève 4 TEL. 022 / 379 10 10


S.I.P. - UNIGE

GSI

RUE DES VIEUX GRANADIERS 12 - 1205 GENEVE

3<sup>e</sup> ETAGE

SITE N° : 152  
 CADASTRE N° : 3254 - 19 - C232  
 PLAN N° : S.I.P. - ETAGE\_01m\_gisidawg  
 ÉCHELLE : 1/500 - 1/100  
 VERSION : 1  
 DESSINÉ PAR : UNIGE  
 DATE : 29.09.2015  
 IMPRIMÉ LE : 07.08.2024

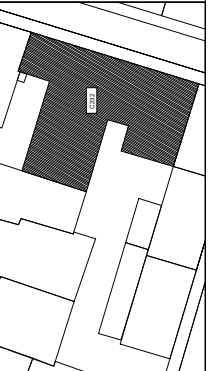

DERNIÈRE MODIFICATION

AUTEUR

DATE