
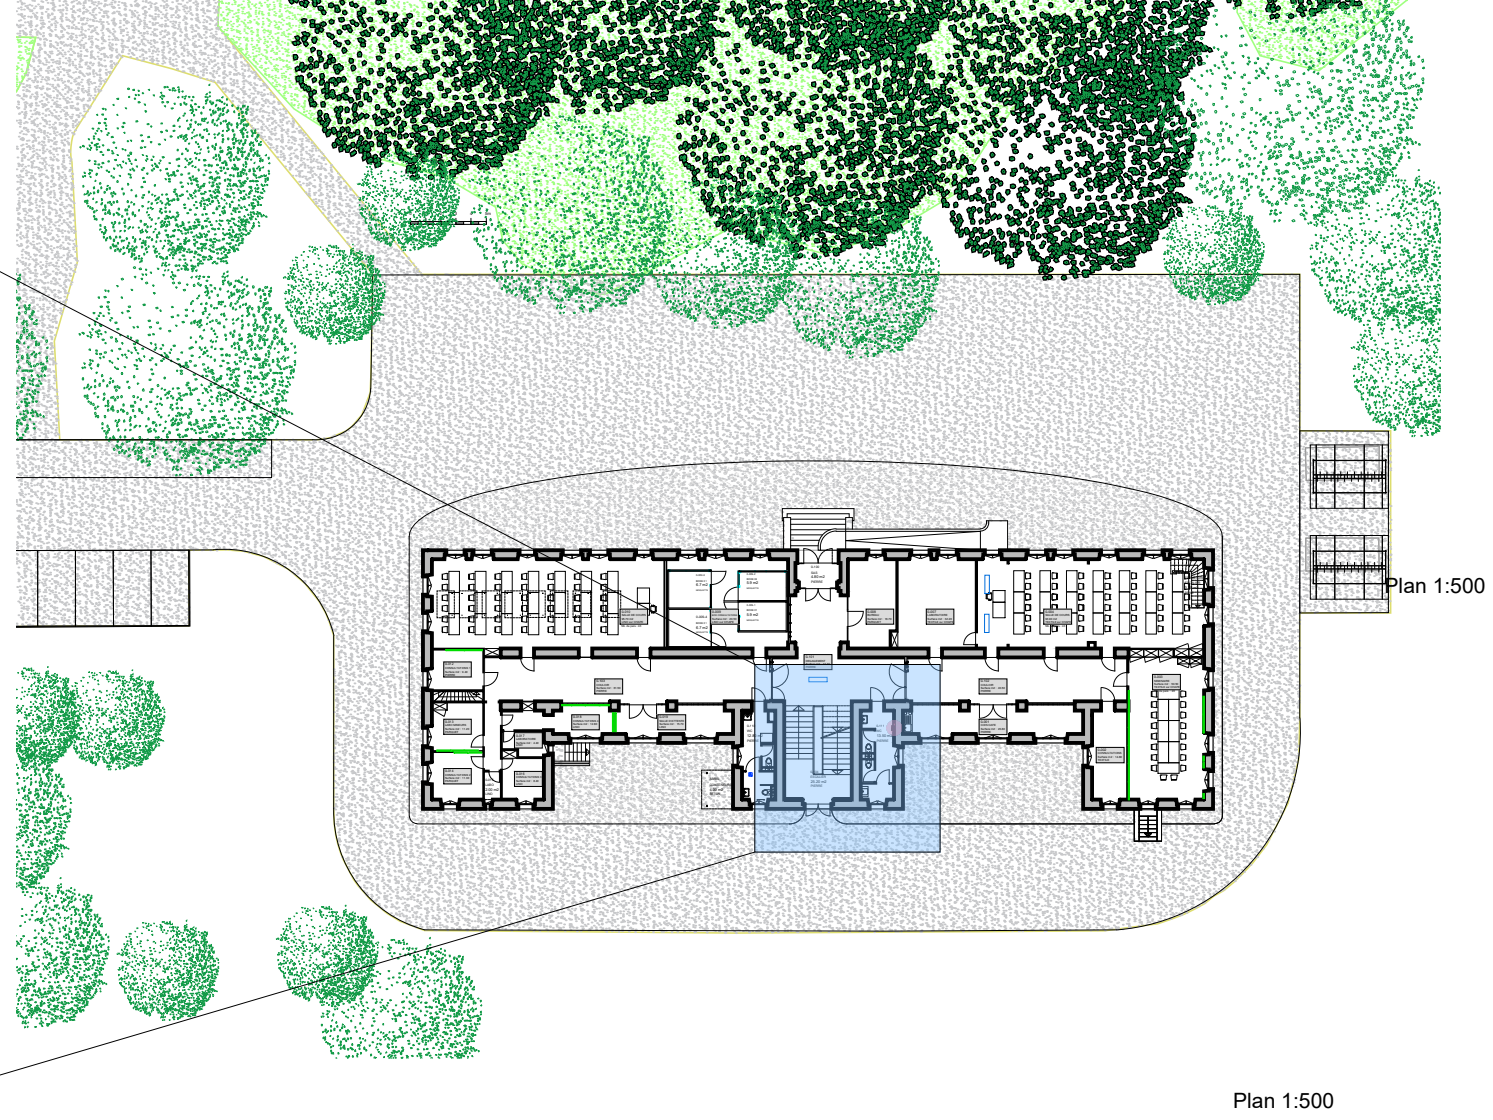


Plans 1:100

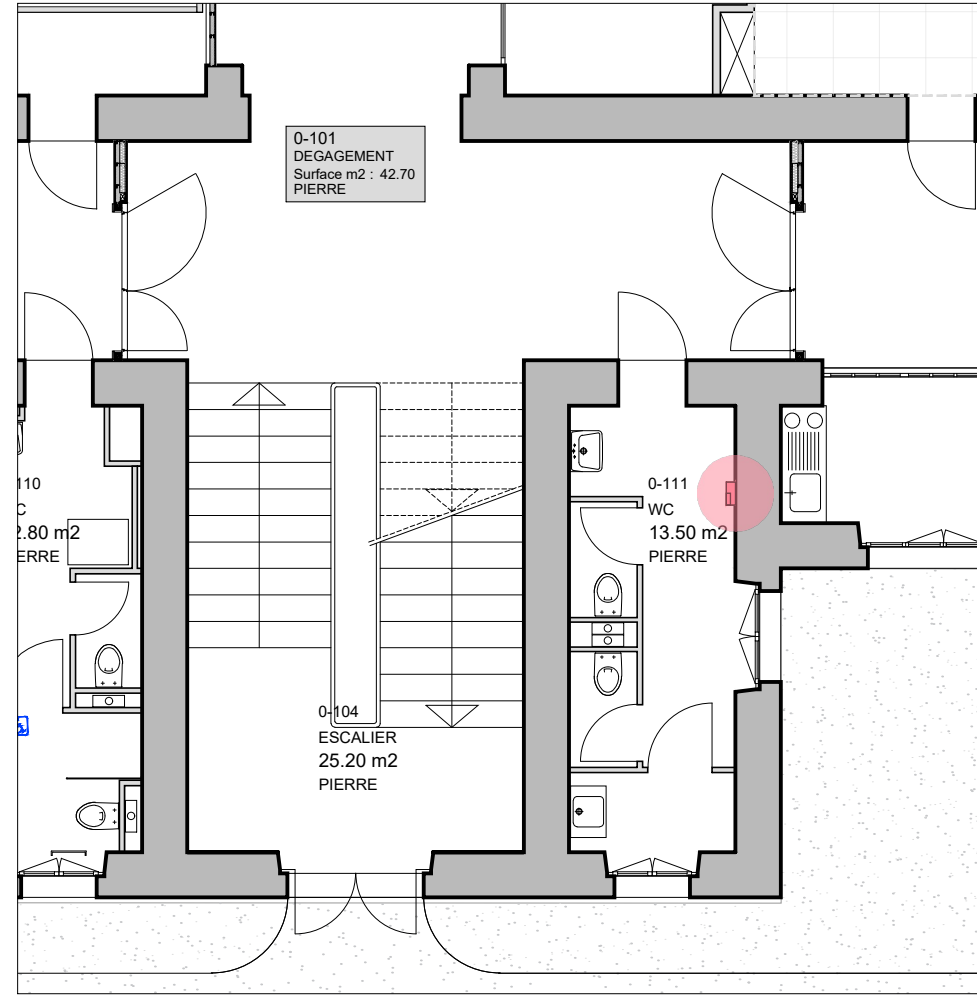

UNIVERSITE DE GENEVE

SERVICE DES BATIMENTS
24, rue Général-Dufour 1211 Genève 4

TEL. 022.379 10 10

Faculté de Psychologie et des Sciences de l'Éducation

PORTAIL DE L'ENTREE DE LA PARCELLE

CHEMIN DE PINCHAT 22

REZ-DE-CHAUSSEE

118
SITE N° :
CADASTRE N° : 1708_39_B244
PLAN N° : PINCHAT_REZ_16-12-20.dwg
ÉCHELLE : 1/500 - 1/100
VERSION : 1
DESSINE PAR : UNIGE
DATE : 20.12.2016
IMPRIMÉ LE : 07.08.2024

DERNIÈRE MODIFICATION

AUTEUR

DATE