

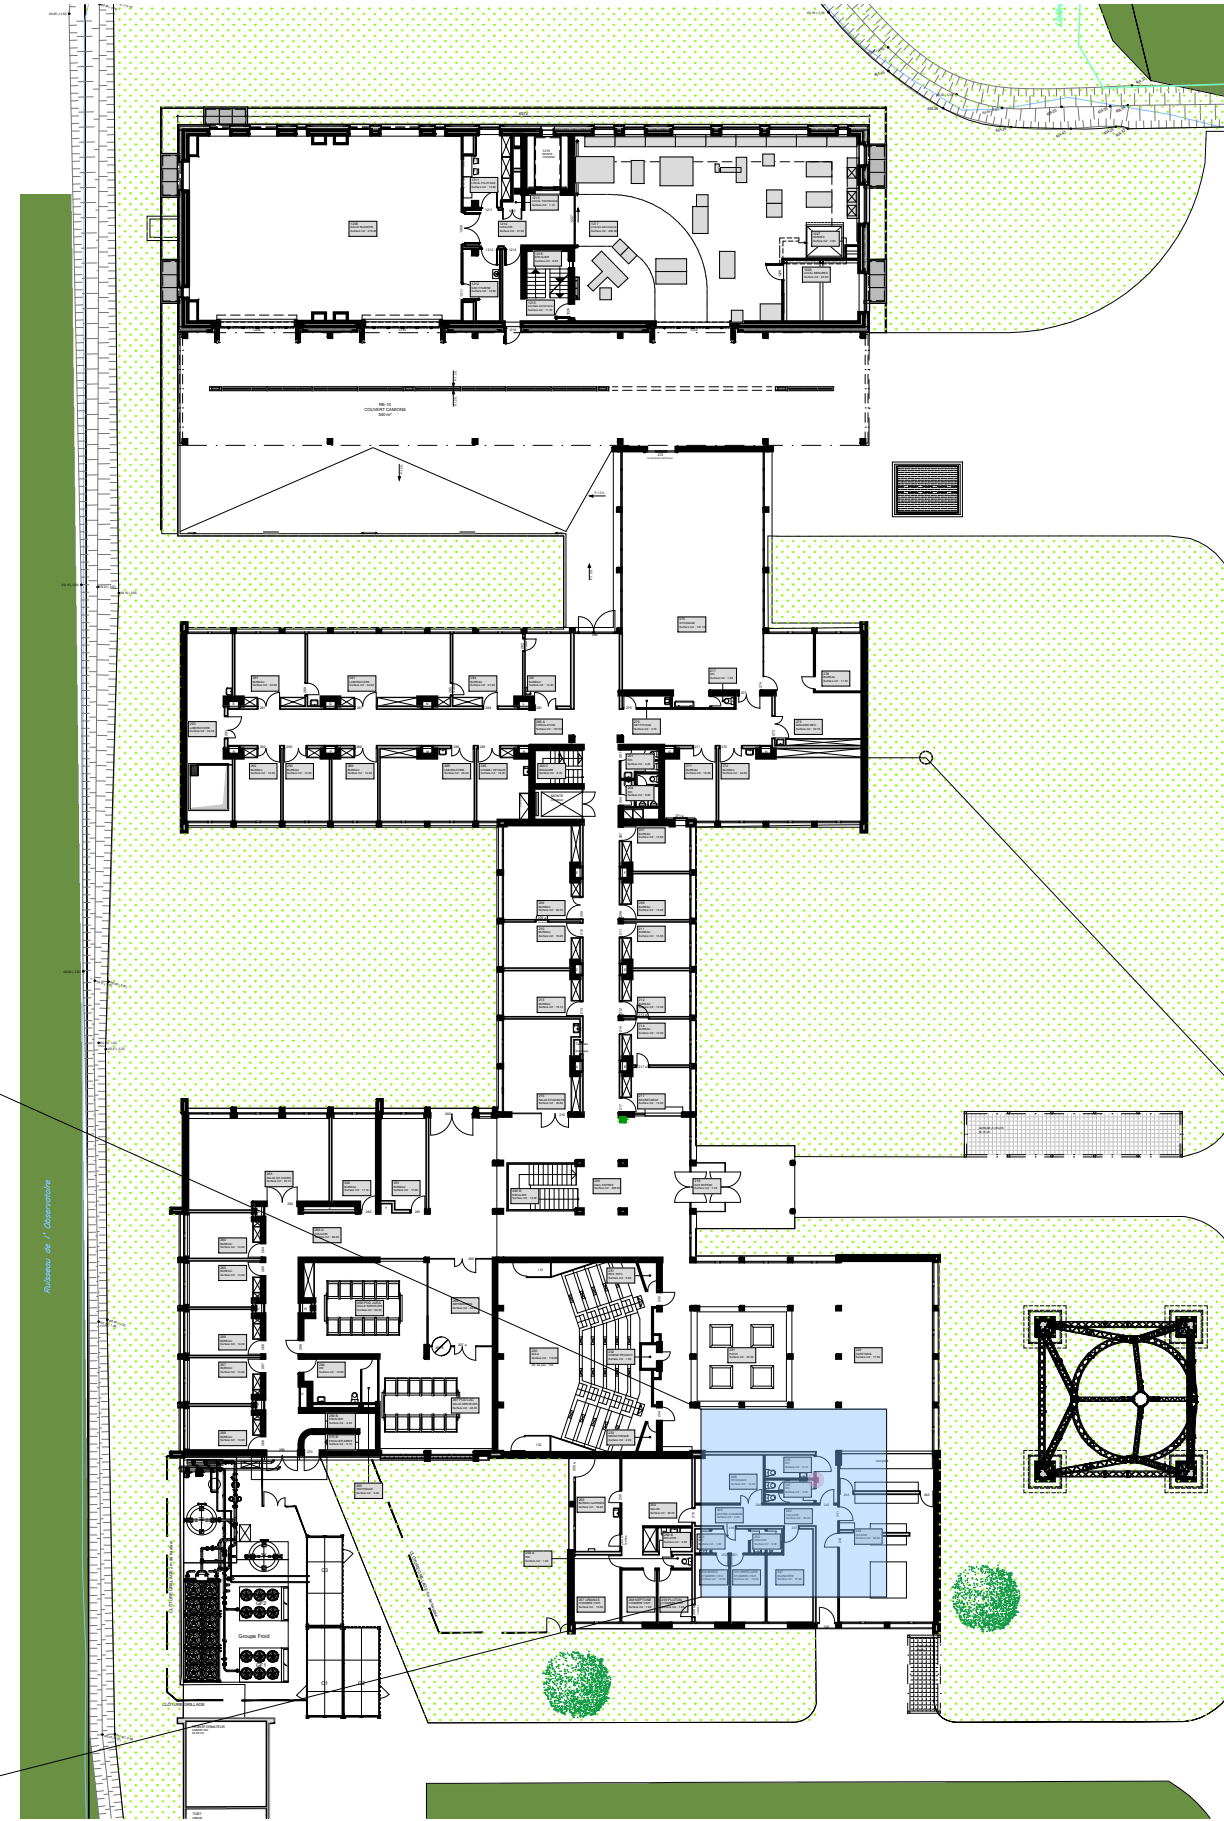


Plans 1:100

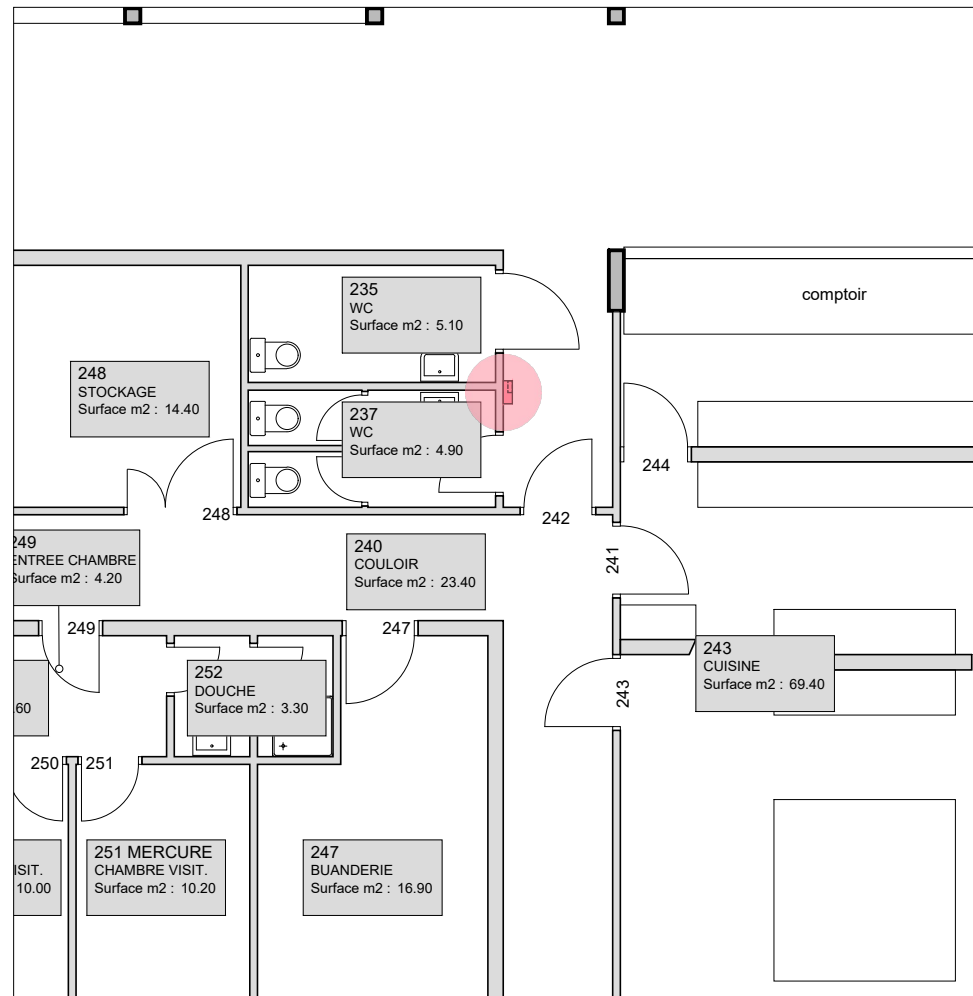

Plan 1:500

DERNIERE MODIFICATION	DATE	AUTEUR
MISE A JOUR	15.06.2017	F.G.
MISE A JOUR	15.06.2017	F.G.

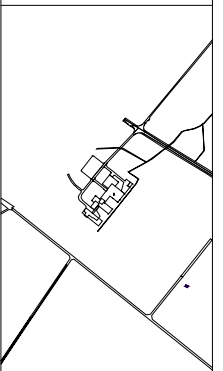

SITE N° :	32
CADASTRE N° :	13 - 51 - B1863
PLAN N° :	OBSERVATOIRE_REZ_16_07_16.dwg
ECHELLE :	1/500 - 1/100
VERSION :	1
DESSINE PAR :	UNIGE
DATE :	06.08.2024
IMPRIME LE :	07.08.2024

UNIVERSITE DE GENEVE
 SERVICE DES BATIMENTS
 24, rue Général-Dufour 1211 Genève 4
 TEL. 022.379 10 10

OBSERVATOIRE DE SAUVERNY
 CHEMIN DE PEGASI 51 - 1290 SAUVERNY
 REZ DE CHAUSSEE

